


第7表

供給計画図

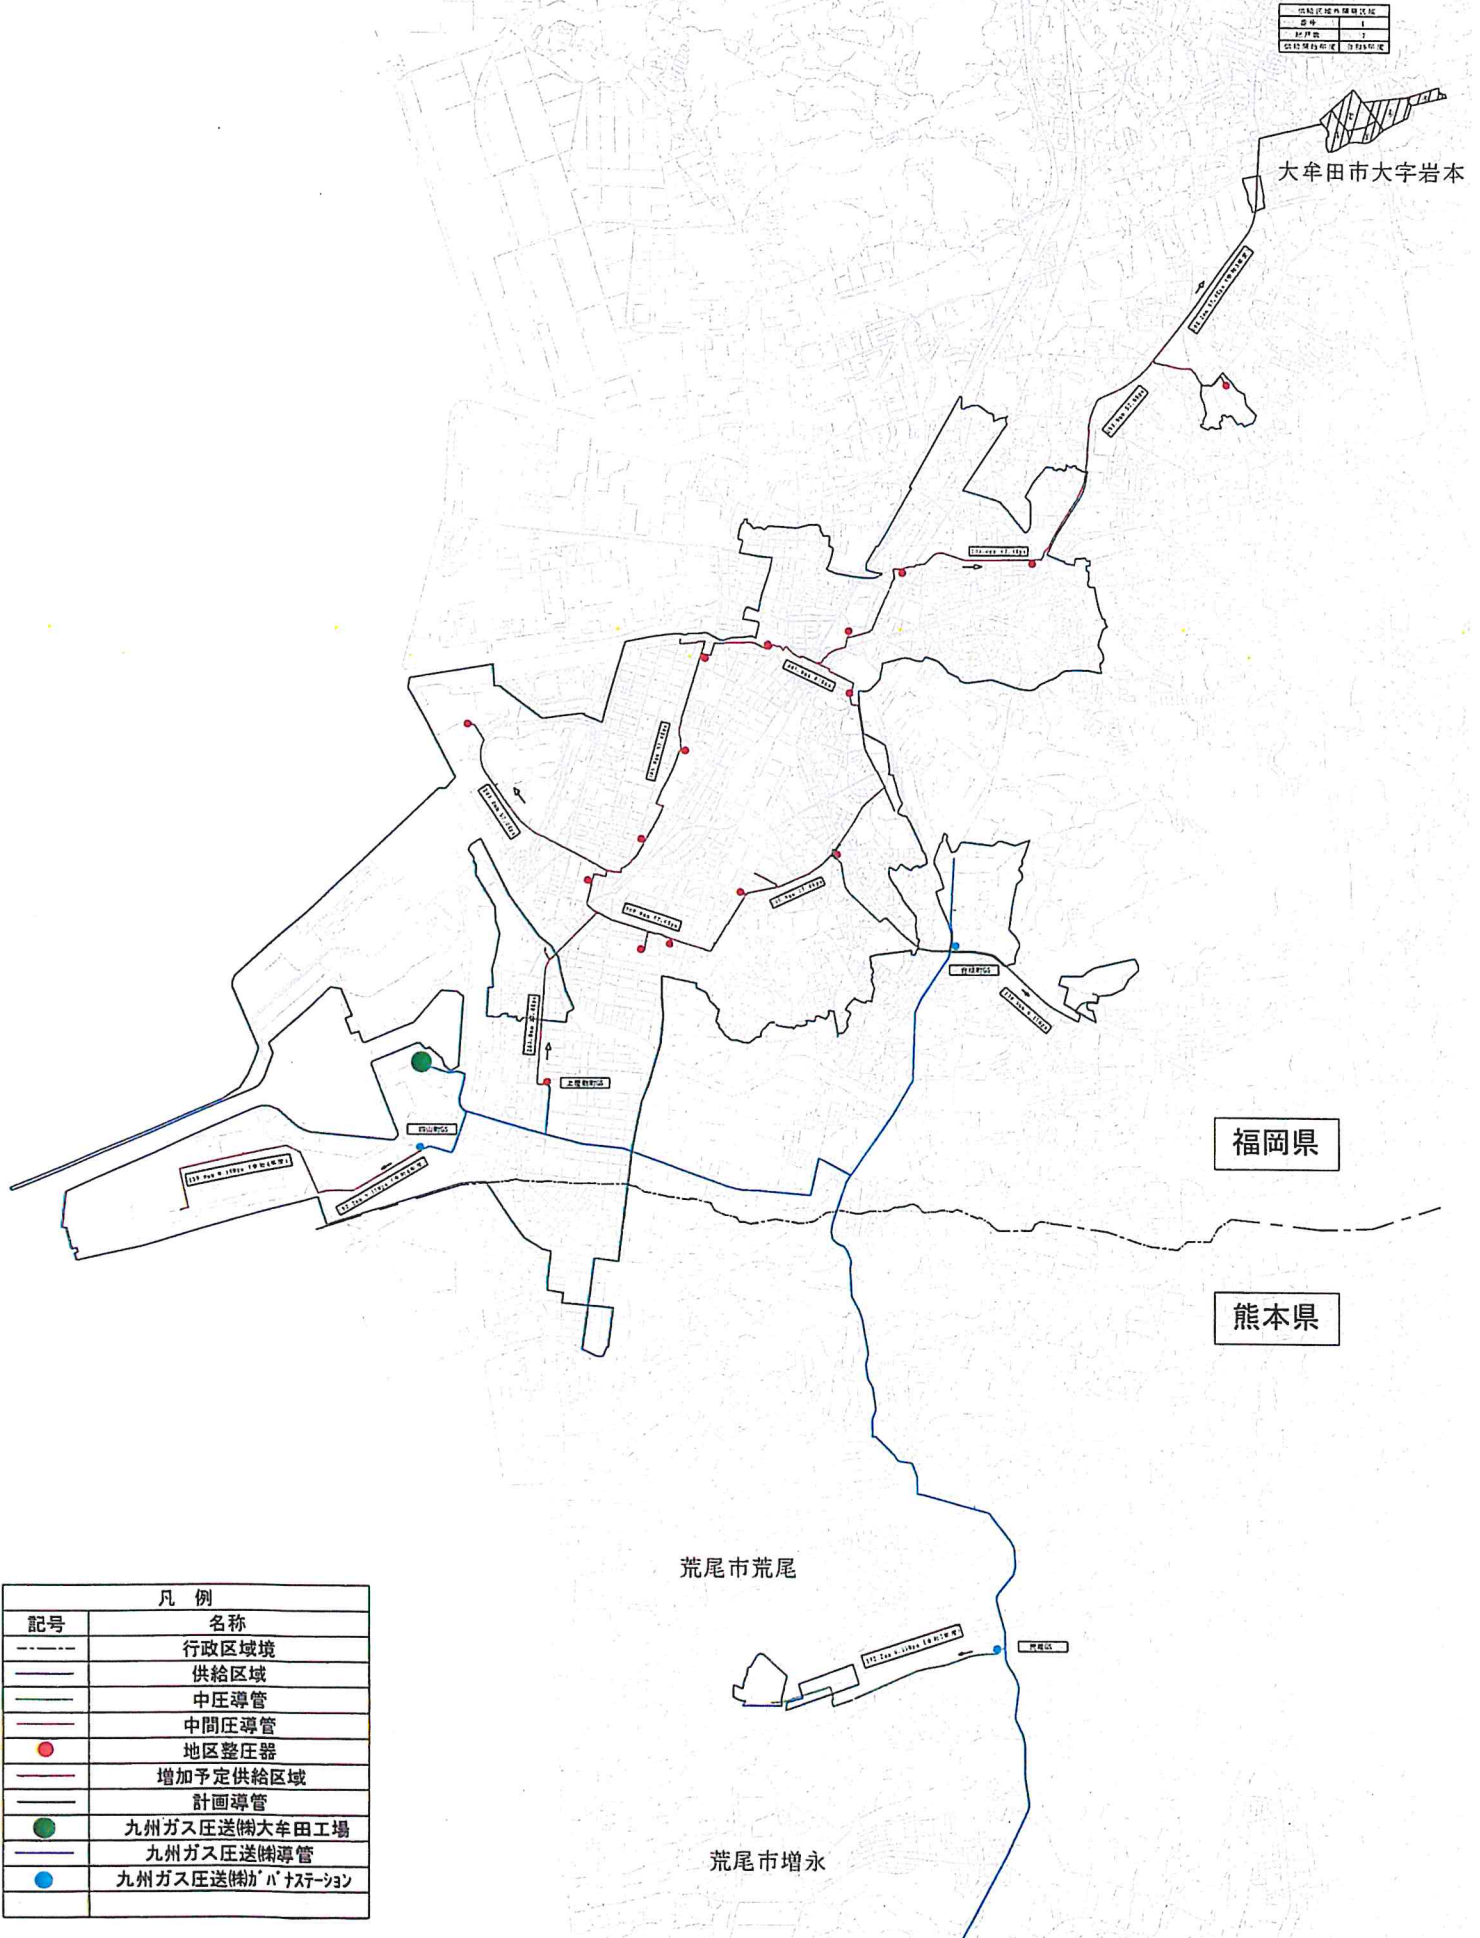

供給区域面積	1
人口数	2
供給管線延長	3

凡例	
記号	名称
---	行政区域境
---	供給区域
---	中圧導管
---	中間圧導管
●	地区整圧器
---	増加予定供給区域
---	計画導管
●	九州ガス圧送(株)大牟田工場
---	九州ガス圧送(株)導管
●	九州ガス圧送(株)バスタージョン